

330903202203369



2022 5 25



	2201-330903-04-01-456199
	/
	282.83
	113

2022 5 25

2022 5 25

用地预审意见:

1. 项目用地总面积0.0283公顷，全部为农村宅基地。
2. 该项目为供水用地（U11），符合国家供地政策和要求，项目应按节约、集约利用土地的原则合理确定建设项目用地规模。
3. 该项目用地范围位于地质灾害不易发区域；周边无甲类矿产压覆，周边无采矿权、探矿权压覆。
4. 建设项目单位应按有关规定依法对该土地原使用者和所有者进行安置补偿；并依法定权限和程序报批，办理相关手续，未经批准，不得使用。

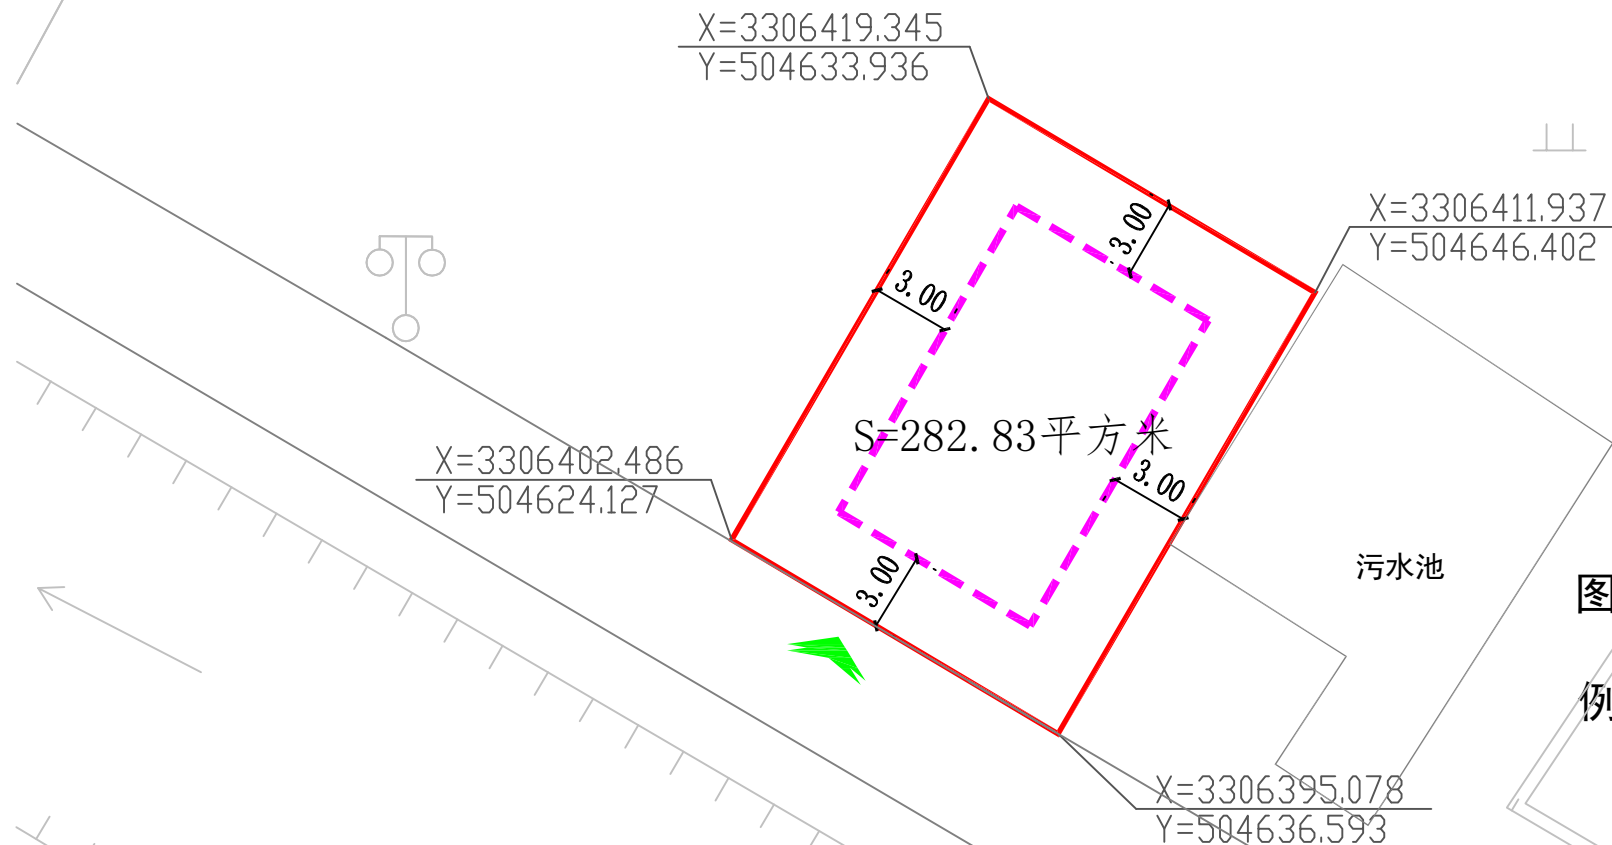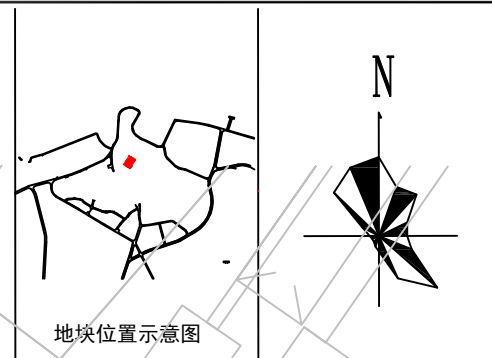

注:

- 1、本图作为建设项目用地预审与选址意见书（用字第330903202203369号）及规划设计条件（普规2022-010）附图。
- 2、出图比例 1: 2000

舟山市自然资源和规划局
2022年5月25日

用地范围线	—
地块控制点坐标	■
低、多层建筑控制线	- - -
机动车出入口方位	→

坐标系统	舟山市2000坐标
高程系统	1985国家高程基准
制图	舟山市自然资源和规划局